

完 成 図

機種名：天井用換気扇

型 式：TK-205NS


製造・販売：  高須産業株式会社

天井用換気扇 (格子パネルタイプ)

TK-205NS [TK-150VN後継機種]

品番	品名	材質	備考
1	前面ハネル	ABS	
2	ファンカバー	PP	
3	M8ナット	SUS304	M8
4	φ120シロツコフアン	PP	
5	本体	PP	
6	吹出口	ABS	φ100【4番
7	モーター		TG-80-205
8	速結斷子台		φ115φ200,400番 専用
9			
10			
11			
12			

1 2 3

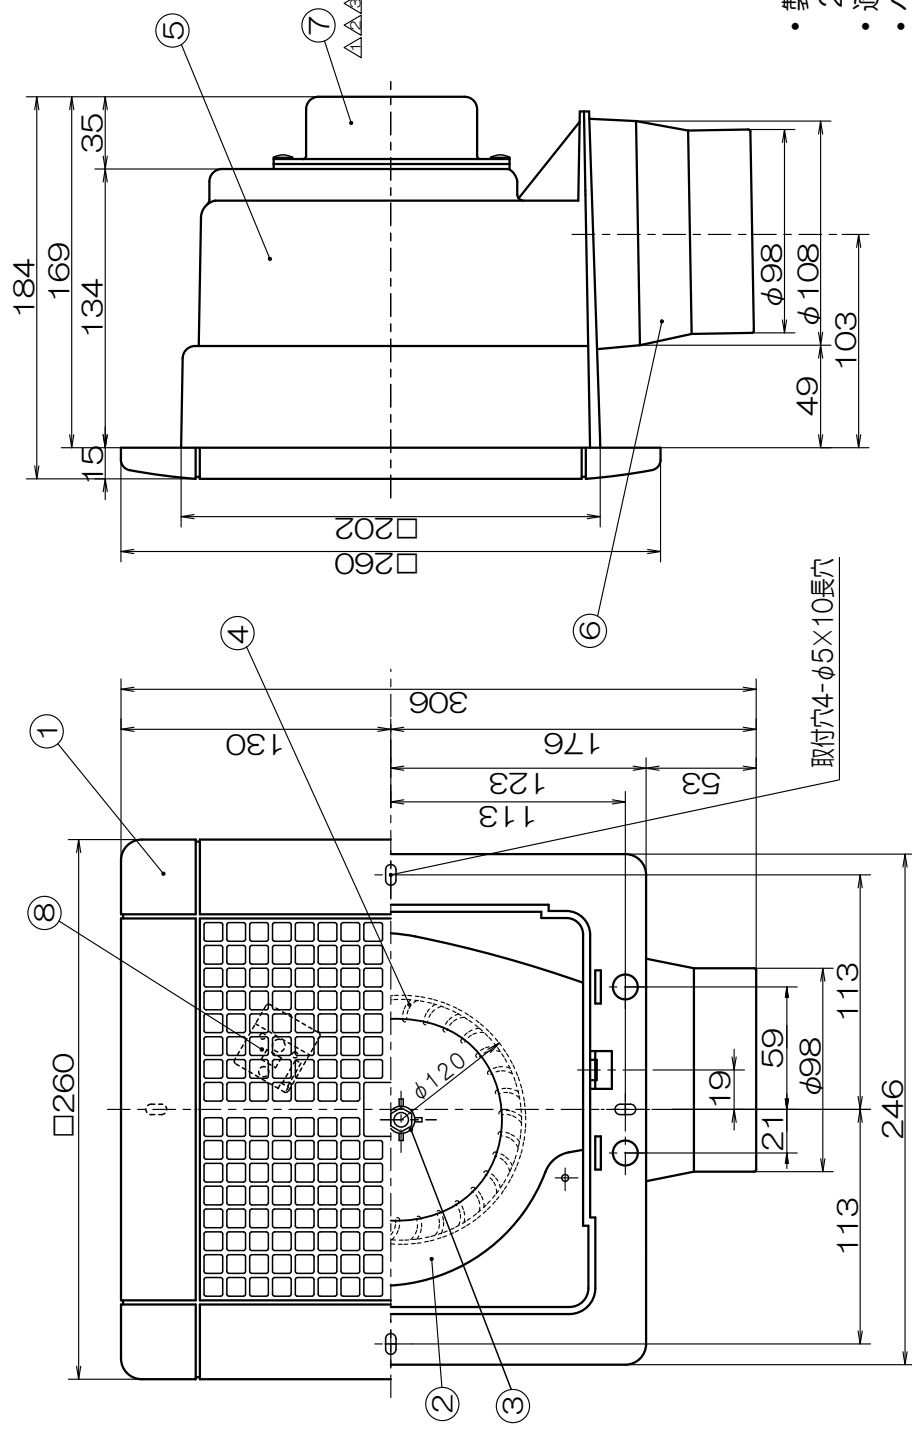

- 製品埋込木枠寸法 [内寸法]

205mm×205mm

- 適合パイプ φ100 [4番]

- ベントキヤップ φ100用

- 吹出ロスライド脱着式

- ・スプリング式ワンタッチ脱着式パネル

速結端予按統


品 名	定格電圧 V	定格周波数 Hz	定格入力 W	風量 m ³ /H	騒音 dB	重量 kg	シャッター 型式
天井用換気扇	100	50	8	105	37	1.9	風圧式
TK-205NS	100	60	9	110	37		

※測定数値は静圧OPaにおけるものです。

測定は日本工業規格 (JIS C 9603) の方法によるものです。

△ 17. 05. 17 モータ-T81T から TG-80-205へ変更
△ 10. 06. 10 モータ-TVS-12 から T81Tへ変更
△ 92. 01. 10 モータ-TV-30N から TVS-12へ変更

高須産業株式会社			
図名	外形寸法	製図	馬場
機種	天井用搬気扇 TK-205NS	図番	20170607-01
図名	図番	馬場	高須
図名	図番	馬場	高須
図名	図番		

* 製品の仕様は、改良のため予告なしに変更することがありますのでご了承ください。